


Übersicht FireDETEC Löschanlage

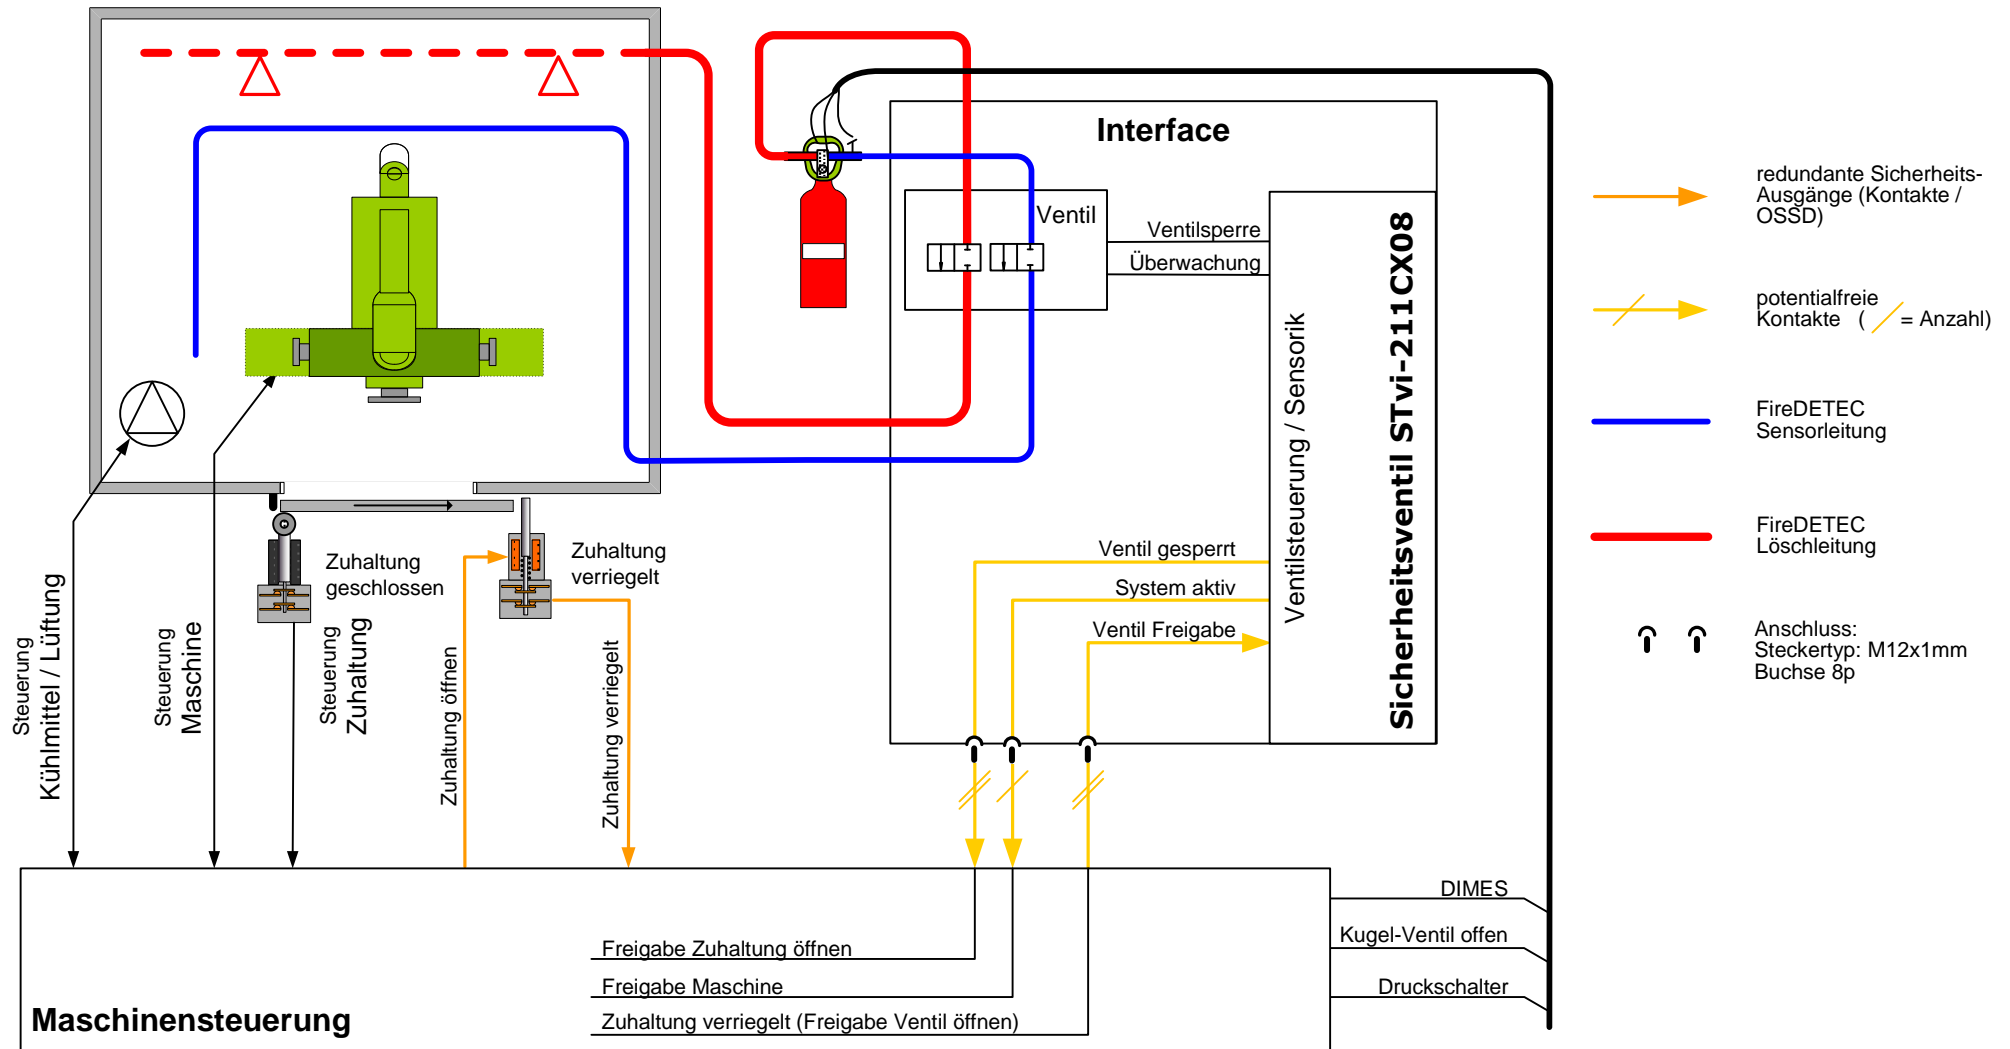

Anlage mit Sicherheitsventil STvi-211CX08